

HOTĂRÂRE

privind aprobarea înregistrării în domeniul privat al comunei Cornești a unor suprafețe

CONSILIUL LOCAL AL COMUNEI CORNEȘTI, JUDEȚUL DÂMBOVIȚA .

Având în vedere :

- proiectul de hotărârea inițiat înregistrat cu nr.3700/01.04.2019
- referatul de aprobare al primarului comunei Cornești înregistrat cu nr.3701/01.04.2019;
- raportul comun nr.3824/03.04.2019 al compartimentului agricol și responsabilului cu patrimoniul din cadrul aparatului de specialitate al primarului comunei Cornești;
- Hotărârea nr. 49/27.10.2017 a Consiliului local privind aprobarea întocmirii documentației pentru înregistrarea în domeniul privat al comunei Cornești a unei suprafețe de teren, intravilan situată în centrul satului Cătunu , comuna Cornești județul Dâmbovița;
- planurile de amplasament și delimitare al corpului de proprietate întocmite de SC KARTTA PLANO SRL Târgoviște;
- prevederile art.4 din Legea nr. 213/1998 privind proprietatea publică cu modificările și completările ulterioare ;
- prevederile art.4,alin.(1),art.6-7,art.31,alin.(2)din Legea nr. 18/1991- legea fondului funciar, republicată cu modificările și completările ulterioare;
- prevederile art.859,alin.(2) , art.876 din Codul Civil aprobat prin Legea nr.287/2009 republicată, cu modificările și completările ulterioare;
- rapoartele comisiilor de specialitate ale Consiliului local ;
- prevederile art.36, alin.(1), alin.(2) , lit."c" ,art.119 ,art.121 alin.(1) precum și cele art. art 63 alin.(5), lit.,d ,,din Legea nr.215/2001 privind administrația publică locală , republicată cu modificările și completările ulterioare;
- In temeiul art.45,alin (3),art. 115 alin (1) lit."b" ,din Legea nr.215/2001 privind administrația publică locală , republicată cu modificările și completările ulterioare,

CONSILIUL LOCAL AL COMUNEI CORNEȘTI adoptă prezenta hotărâre :

Art.1.(1) Se aprobă înregistrarea în domeniul privat al comunei Cornești a următoarelor suprafețe:

-suprafața de 935 mp teren având categoria de intravilan ,situată în T. 3,P.39, sat Cătunu, comuna Cornești, județul Dâmbovița conform planului de amplasament și delimitare al corpului de proprietate întocmit de SC KARTTA PLANO SRL care face parte integrantă din prezenta.

- suprafața de 306 mp teren având categoria de intravilan , situată în T. 3,P.43, conform planului de amplasament și delimitare al corpului de proprietate întocmit de SC KARTTA PLANO SRL Târgoviște, care face parte integrantă din prezenta.

(2) În vederea elaborării documentației necesare înregistrării în domeniul privat primarul poate contracta serviciile unor specialiști în materie în vederea alocării de numere cadastrale și înscrierea în cartea funciară și stabilirea valorii de inventar .

Art.2.Hotărârea va fi dusă la îndeplinire de primarul comunei Cornești prin compartimentele din cadrul aparatului de specialitate al primarului.

Art. 3. Hotărârea va fi comunicată prin grija secretariatului comunei ,Instituției Prefectului – județul Dâmbovița ,primarului comunei și va fi afișată la sediul consiliului local și pe site www.comunacornești.ro.

PREȘEDINTE DE ȘEDINȚĂ,

Ioana CRUDU

CORNEȘTI 25.04 .2019

NR. 18



CONTRASEMNEAZĂ

SECRETAR,

Gheorghiza STAN

Prezenta hotărâre a fost adoptată astăzi 25 04 .2019, cu un număr de 11 voturi pentru, voturi împotriva - ,abțineri 4 , din totalul de 15 consilieri în funcție.

ANEXA LA HOTARAREA NR. 18/25-04-2019

PLAN DE AMPLASAMENT SI DELIMITARE A BUNULUI IMOBIL

SCARA 1: 500

Nr. Cadastral	Supr. mas. a imobilului (mp)	Adresa imobilului
	935 mp	Cornesti, T 3, P 39 -- intravilan
Nr. Carte Funciara	Unitatea Administrativ Teritoriala (UAT)	
	Cornesti	

A. Date referitoare la teren

Nr. parcela folosinta	Suprafata (mp)	Descrierea imobilului	Mentiiuni
1	Cc 935	N - TAP - 22.64 m E - Drum DS 3/1 - 40.58 m S - Dispensar uman - 24.21 m V - Dispensar uman; Ionica Marin - 39.29 m	Teren partial imprejmuit cu gard.


Suprafata totala masurata = 935 mp

B. Date referitoare la constructii

Cod cnstr.	Destinatie	Denumirea	Nr. nivel	Supr. constr. la sol	Supr. desfas.	Mentiiuni
C1	Constructie		P	261 mp	261 mp	Constructia nu detine lift.

Executant: SC KARTIA PLANO SRL
Autorizatie nr. RO-B-J 1044

Confirm executarea masuratorilor la teren, corectitudinea inotomirii documentatiei cadastrale si corespondenta acesteia cu realitatea din teren

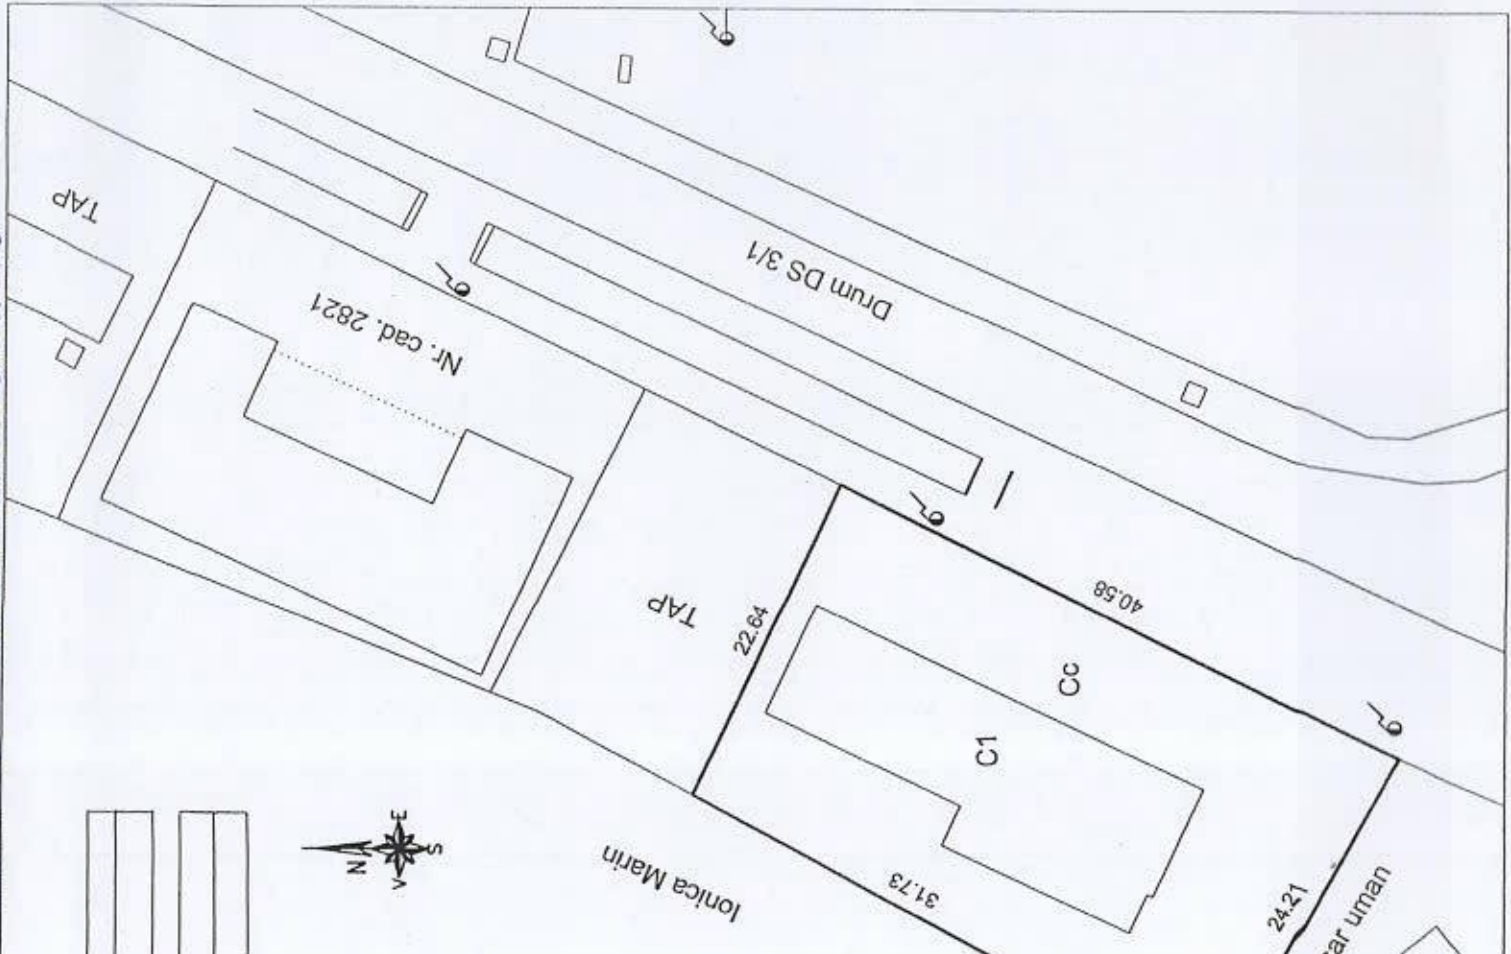

Data: aprilie-2019