

HOTĂRÂRE

privind aprobarea înregistrării în domeniul public al comunei Cornești a suprafeței de 328 m p

CONSILIUL LOCAL AL COMUNEI CORNEȘTI, JUDEȚUL DÂMBOVIȚA .

Având în vedere :

- proiectul de hotărâre inițiat de primarul comunei înregistrat cu nr.3704/02.04.2019 ;
- referatul de aprobare al primarului comunei Cornești înregistrat cu nr. 3705/02.04.2019 ;
- raportul comun înregistrat cu nr. 3803/03.04.2019 al compartimentului agricol și responsabilului cu patrimoniu din cadrul aparatului de specialitate al primarului comunei Cornești;
- Hotărârea nr. 49/27.10.2017 a Consiliului local privind aprobarea întocmirii documentație pentru înregistrarea în domeniul privat al comunei Cornești a unei suprafețe de teren, intravilan situată în centrul satului Cătunu , comuna Cornești, județul Dâmbovița;
- planul de amplasament și delimitare al corpului de proprietate întocmit de SC KARTTA PLANO SRL Târgoviște;
- prevederile art.3,alin.(1) ,alin.(4),art.21,alin.(2) din din Legea nr. 213/1998 privind proprietatea publică cu modificările și completările ulterioare ;
- prevederile art.4,alin.(2)-(3),art.7, din Legea nr. 18/1991- legea fondului funciar, republicată cu modificările și completările ulterioare;
- prevederile art.859,alin.(2) , 863,lit.,f.,art.876 din Codul Civil aprobat prin Legea nr.287/2009 republicată, cu modificările și completările ulterioare;
- rapoartele comisiilor de specialitate ale Consiliului Local;
- prevederile art.36, alin.(1), alin.(2) ,lit."c" ,art.119 ,art.120 precum și cele art. art 63,alin. (5),lit.,d ,,din Legea nr.215/2001 privind administrația publică locală, republicată, cu modificările și completările ulterioare;

În temeiul art.45,alin (3) ,art. 115 alin (1) lit."b" ,din Legea nr.215/2001 privind administrația publică locală , republicată cu modificările și completările ulterioare,

CONSILIUL LOCAL AL COMUNEI CORNEȘTI adoptă prezenta hotărâre :

Art.1.(1) Se aprobă înregistrarea în domeniul public al comunei Cornești a suprafeței de 328 mp având categoria de intravilan ,situată în T. 3,P.40, sat Cătunu, comuna Cornești, județul Dâmbovița, conform planului de amplasament și delimitare al corpului de proprietate întocmit de SC KARTTA PLANO SRL care face parte integrantă din prezenta.

(2) În vederea elaborării documentației necesare înregistrării în domeniul public primarul poate contracta serviciile unor specialiști în materie în vederea alocării de numere cadastrale, înscrierea în cartă funciară și stabilirea valorii de inventar .

Art.2.Hotărârea va fi dusă la îndeplinire de primarul comunei Cornești prin compartimentele din cadrul aparatului de specialitate al primarului.

Art. 3. Hotărârea va fi comunicată prin grija secretarului comunei ,Instituției Prefectului – județul Dâmbovița ,primarului comunei și va fi afișată la sediul consiliului local și pe site www.comunacornești.ro.

PREȘEDINTE DE ȘEDINȚĂ,

Ioana CRUDU



CONTRASEMNEAZĂ

SECRETAR,

Gheorghița STAN

CORNEȘTI 25.04.2019

NR. 20

Prezenta hotărâre a fost adoptată astăzi 25.04.2019, cu un număr de 15 voturi pentru, voturi împotriva , abțineri , din totalul de 15 consilieri în funcție.

PLAN DE AMPLASAMENT SI DELIMITARE A BUNULUI IMOBIL
SCARA 1:500


PLAN DE AMPLASAMENT SI DELIMITARE A BUNULUI IMOBIL
SCARA 1:500

Nr. Cadastral	Supr. mas. a imobilului (mp)	Adresa imobilului
	328 mp	Cornesti, T 3, P. 40 -- intravilan
Nr. Carte Funciara	Unitatea Administrativ Teritoriala (UAT)	
	Cornesti	

A. Date referitoare la teren

Nr. parcela	Cat. de folosinta	Suprafata (mp)	Descrierea imobilului	Mentiiuni
1	Cc	328	N -- Nr. cad. 2821 -- 22.45 m E -- Drum DS 3/1 -- 14.31 m S -- TAP -- 22.64 m V -- Ionica Marin -- 14.98 m	Teren partial imprejmuit cu gard.

Suprafata totala masurata = 328 mp

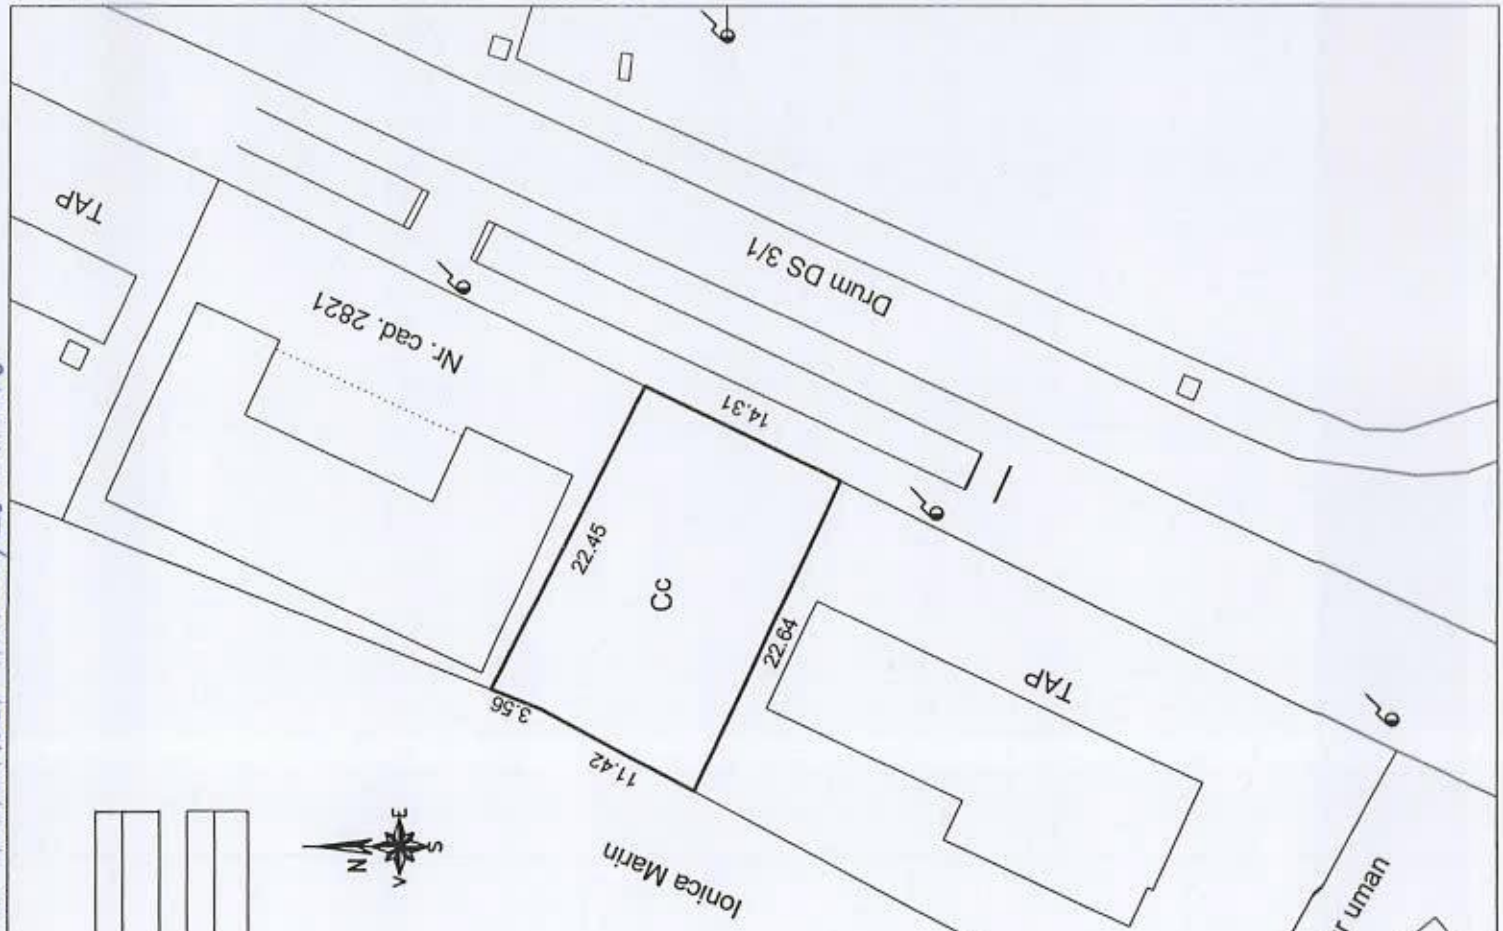

Executant: SC KARTTA PLANO SRL
Autorizatie nr. RO-B-J 1044

Confirm executarea masuratorilor la teren, corectitudinea intocmirii documentatiei cadastrale si corespondenta acesteia cu realitatea din teren



Data: aprilie 2019