


PLAN DE AMPLASAMENT SI DELIMITARE
SCARA 1:500

Anexa nr. 1.35

Nr. cadastral 73462	Suprafata masurata	Adresa corpului de proprietate
	328 m.p.	Comuna Comesti, sat Catunu, T 3, P 40, jud. Dambovita
Cartea Funciara nr:		UAT: Comesti, intravilan

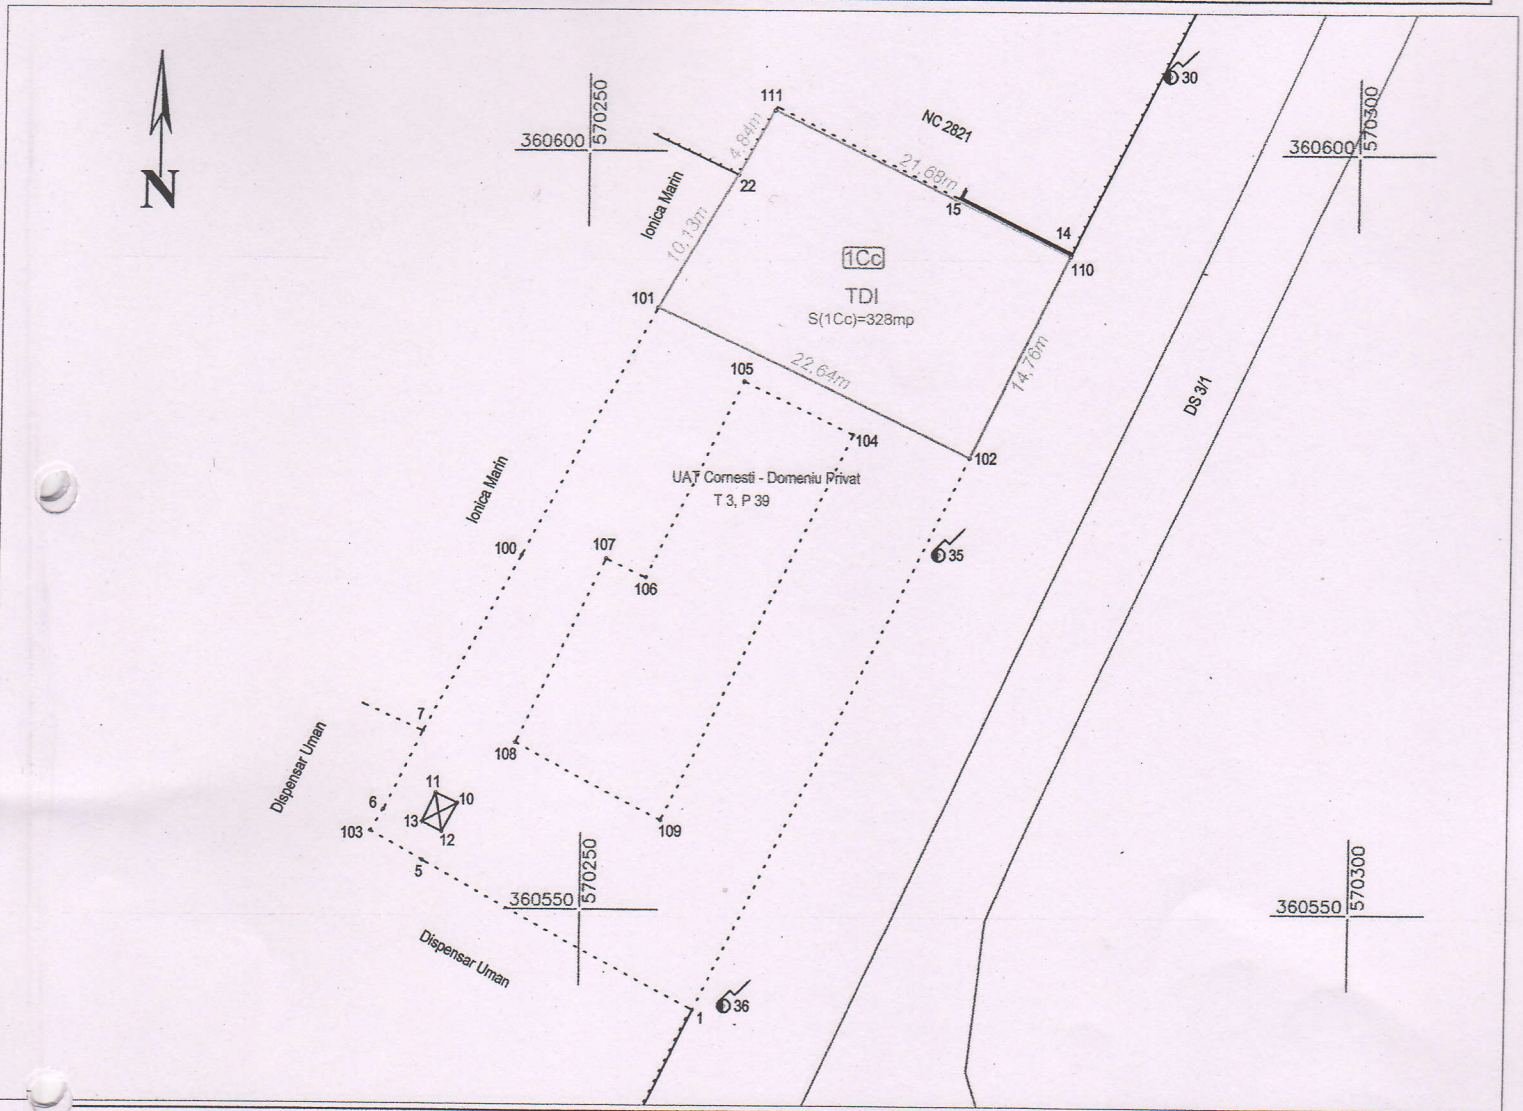

A. Date referitoare la teren

Nr. Parcela	Categorie de folosinta	Suprafata (mp)	Mentii		
1	Cc	328	Intravilan	Neimprejuiat	N: NC 2821 = 21,68 m ; S: UAT Comesti-domeniu privat = 22,64 m ; E: DS 3/1 = 14,76 m ; V: Ionica Marin = 14,97 m ;
Total		328			

B. Date referitoare la constructii

Cod constr.	Destinatia	Suprafata construita la sol (mp)
Total		

Suprafata totala masurata = 328 mp

Suprafata din act = 328 mp

Executant PFA Alexandru BATRANU

Aut. Cat. B seria RO-MB-F Nr. 0482

Confirm executarea măsurătorilor la teren, corectitudinea întocmirii documentației cadastrale și corespondența acesteia cu realitatea din teren

Semnătura și stampila
Data: Aprilie 2020

ALEXANDRU

Inspector

Confirm introducerea imobilului în baza de date integrată și atribuirea numărului cadastral
Semnătura și parafa

Data.....

Stampila BCPI

Oficiu de Cadastru și Puncte Imobiliare Dambovita
Nume și prenume: GANDU GHEORGHE