


SITUATIE EXISTENTA DISFUNCTIONALITATI

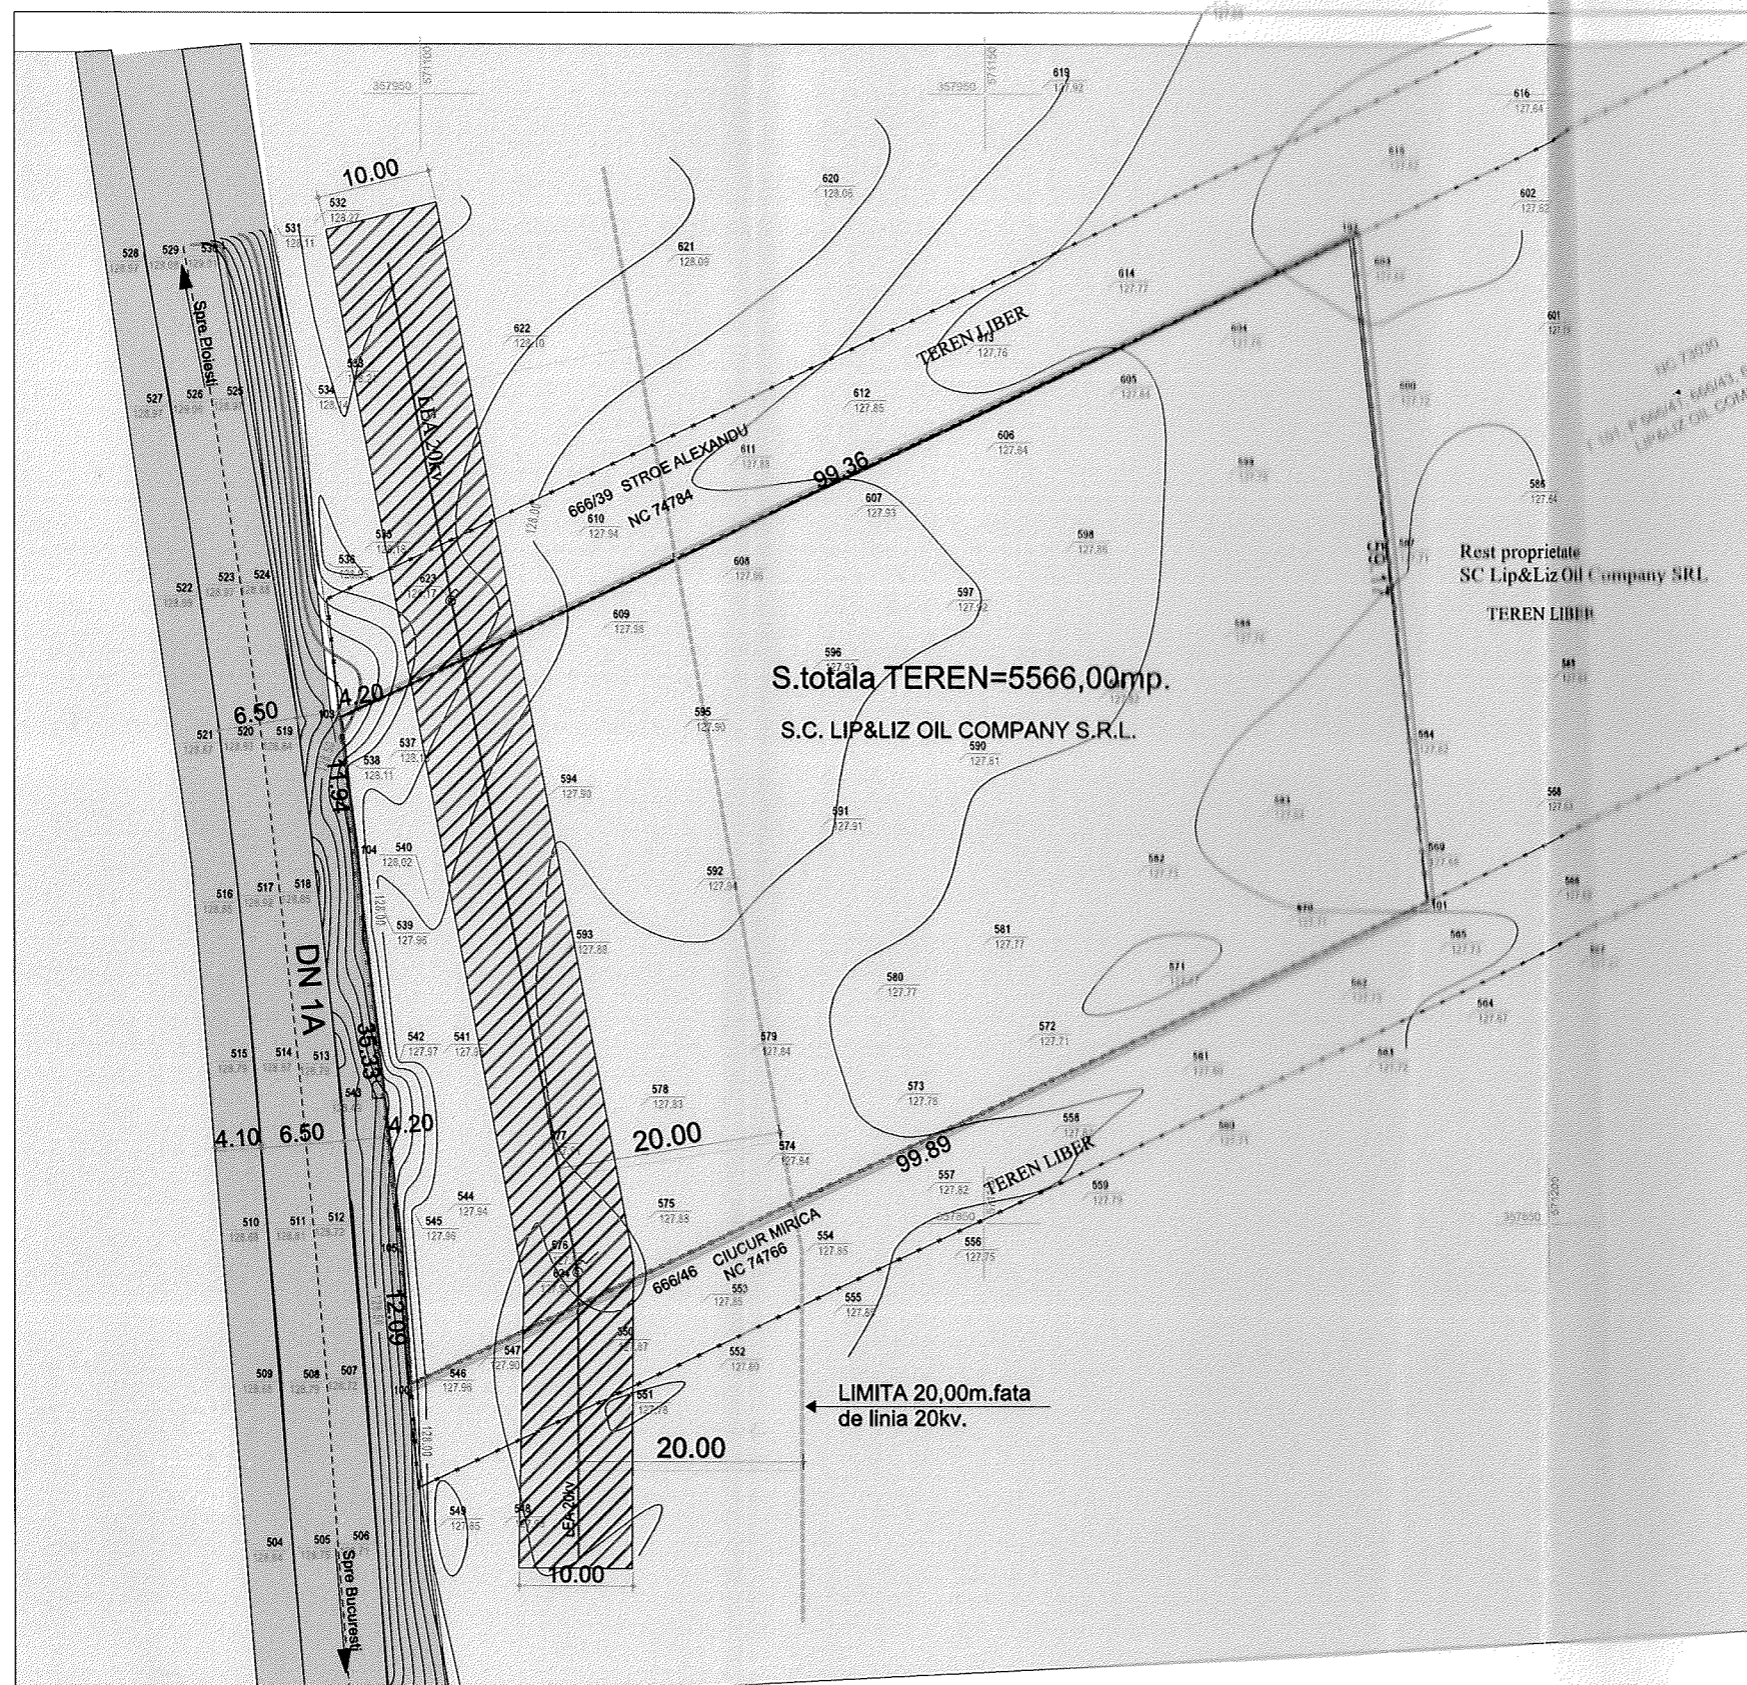

LEGENDA

LIMITE

- LIMITA LOT CE A GENERAT PUZ
- LIMITA LOTURI

FUNCTIUNI, ZONE

- ZONA TEREN AGRICOL EXTRAVILAN

CAI DE COMUNICATIE

- DRUM NATIONAL DN 1A Bucuresti-Targoviste


RETELE

- LINIE ELECTRICA 20kv

- ZONA PROTECTIE -5,00m. fata de retea LEA 20kv.

Prezentul document receptionat
este valabil insofit de procesul
verbal de receptie
nr. 1494 / data 31.08.2021

92862/31.08.2021
Act de Cadastre și Publicitate Imobiliară Dâmbovița
Nume și prenume: MARIA ANGELA
Funcția - Consilier nr. 1 A

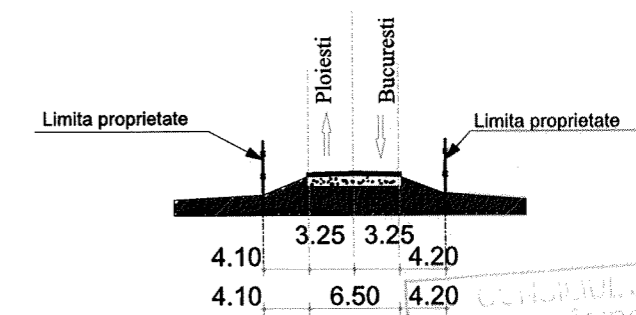

PROFIL CAROSABIL EXISTENT-DN 1A

CONSILIUL JUDEȚEAN
DÂMBOVIȚA
NESCIMBARE
25309 / 26.01.2021
Arhitect șef

Parcela (LimitePUZ)

Nr. Pct.	Coordonate pct. de contur		Lungimi laturi D(1+1)
	E [m]	N [m]	
100	571098.904	357835.771	99.89
101	571189.196	357878.563	59.17
102	571182.475	357937.355	98.36
103	571092.898	357884.783	11.94
104	571094.048	357882.930	35.33
105	571098.043	357847.831	12.09

S(LimitaPUZ)=5566mp P=317.77m

- LEGENDA:**
- 64.47 punct cotat
 - drum asfaltat - DN 1A
 - AX drum
 - limite zona studiu
 - curbe de nivel
 - numere cadastrale atribuite
 - stalp Beton

intocmit Alexandru Batranu



BIROU INDIVIDUAL DE ARHITECTURA
GABRIELA EUGENIA ASSENZA
PITEȘTI :Str. Sfanta Vineri, Bl. VG1, Sc. B, Ap. 15
Tel: 0726784008

PROIECTAT arh. Gabriela ASSENZA
DESENAT arh. Gabriela ASSENZA

BENEFICIAR:
S.C. LIP&LIZ OIL COMPANY S.R.L.
T 101,P 666/41,666/43.666/44,666/45, str. DN 1A sat Bujoreanca, comuna Cornesti, Judet Dambovita

DENUMIRE PROIECT:
Plan Urbanistic Zonal pentru introducere in intravilan si reglementare urbanistica in vederea "Construire static peco +GPL,imprejmuire si racordare la utilitatile existente in zona"

DENUMIRE PLANSA:
SITUATIE EXISTENTA -DISFUNCTIONALITATI

Proiect 19/18
FAZA P.U.Z.
Planșa U 2