


PROPRIETATE ASUPRA  
TERENURILOR  
CIRCULATIE TERENURI

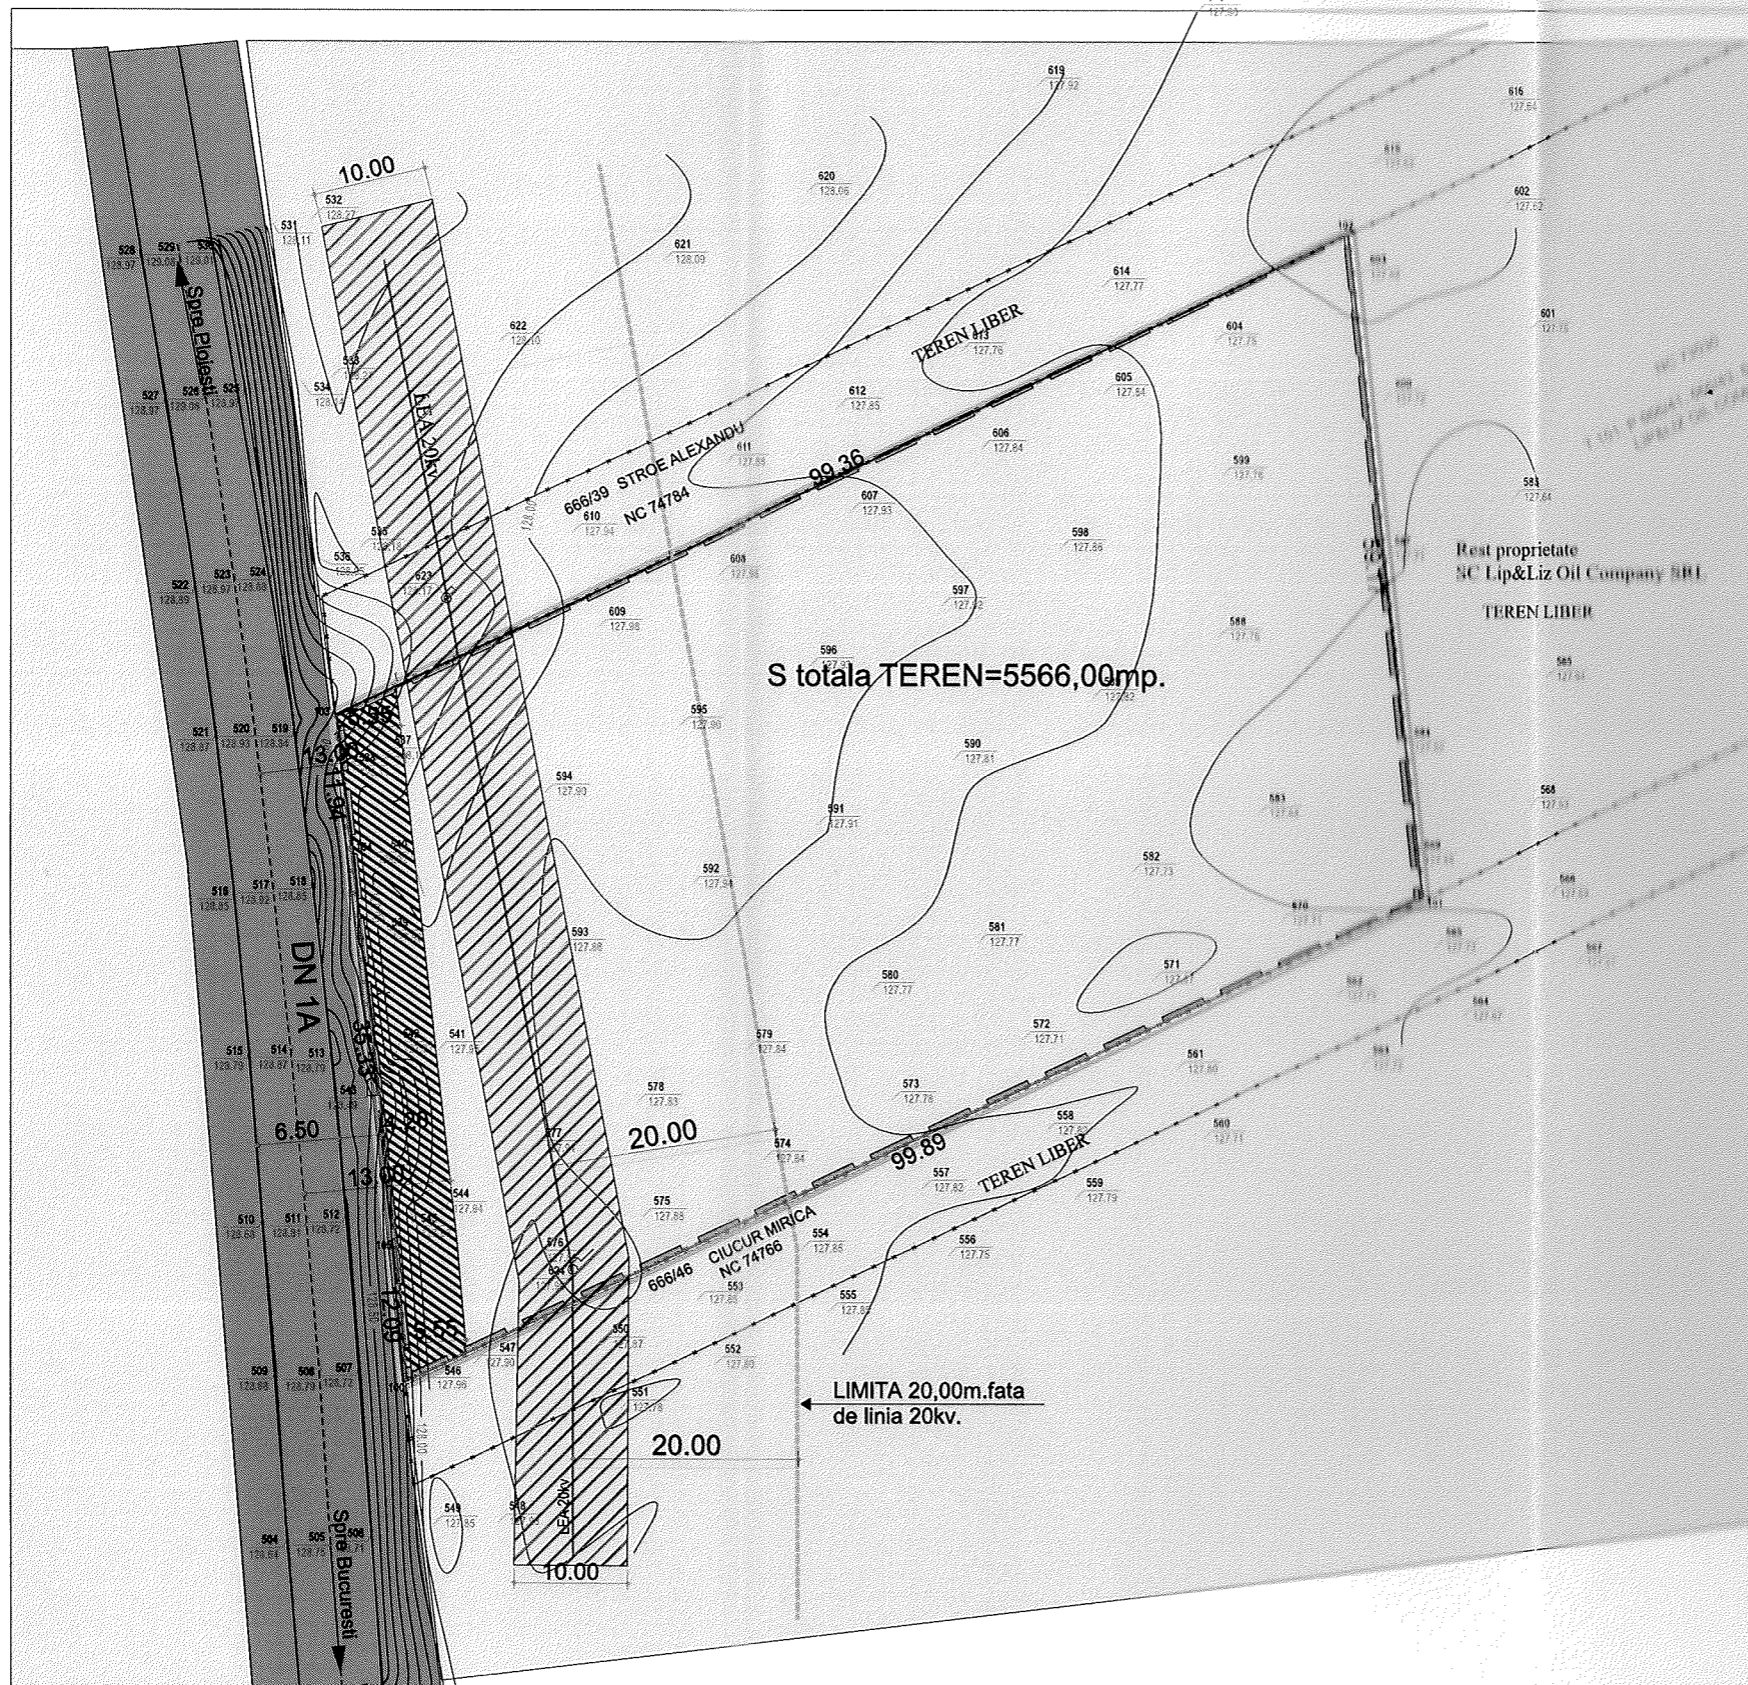

LEGENDA  
LIMITE

- LIMITA LOT CE A GENERAT PUZ
- LIMITA LOTURI
- LIMITA INTRAVILAN PROPUZ

PROPRIETATE PRIVATA

- TEREN PROPRIETATE PRIVATAA PERSOANELOR FIZICE SAU JURIDICE

PROPRIETATE PUBLICA

- TEREN PROPRIETATE PUBLICA DE INTERES NATIONAL

- TEREN CE SE VA CEDA pentru dezvoltarea capacitatii de circulatie a DN-5,55m.latime

- ZONA PROTECTIE -5,00m. fata de retea LEA 20kv.

Proiectul document receptionat este valabil insozit de procesul verbal de receptie nr. 144 / data 31.08.2022

92862/31.08.2022  
In calitate de Publicitate Inscrisura Obdobnic  
si pe numele MARIA ANGELA  
Furca - Consilier nr.1A

PROIECTUL JUDEȚEAN  
DAMBOVIȚA  
RESCHEMARE  
25304 26.01.2024  
A. I. I. I. I.

Parcela (LimitaPUZ)

Nr. Pct.	Coordonate pct.de contur		Lungimi taluz D(i,i+1)
	E [m]	N [m]	
100	571098.904	357835.771	99.89
101	571189.108	357978.563	59.17
102	571182.475	357937.356	99.38
103	571092.698	357894.793	11.94
104	571094.048	357882.930	35.33
105	571098.043	357847.831	12.09

S(LimitaPUZ)=5566mp P=317.77m

- LEGENDA:
- 64.47 punct cotat
  - drum asfaltat - DN 1A
  - AX drum
  - limita zona studiu
  - curbe de nivel
  - numere cadastrale atribuite
  - stalp Beton

Intocmit Alexandru Batranu



BIROU INDIVIDUAL DE ARHITECTURA  
GABRIELA EUGENIA ASSENZA  
PITESTI | Str. Sfanta Vineri, Bl. VG1, Sc. B, Ap. 15  
Tel: 0726784008

PROIECTAT arh. Gabriela ASSENZA  
DESENAT arh. Gabriela ASSENZA

SCARA 1/1000  
DATA 09/2023

BENEFICIAR:  
S.C. LIP&LIZ OIL COMPANY S.R.L.  
T 101,P 666/41,666/43.666/44,666/45, str. DN 1A  
sat Bujoreanca, comuna Cornesti, Judet Dambovita

Proiect 19/18

DENUMIRE PROIECT:  
Plan Urbanistic Zonal pentru introducere in intravilan si reglementare urbanistica in vederea "Construire static pecc +GPL, imprejmuire si racordare la utilitatile existente in zona"

FAZA P.U.Z.

DENUMIRE PLANSA:  
PLAN PROPRIETATE ASUPRA TERENULUI

Plansa U 5