

SUGERARE MOBILARE



LEGENDA

LIMITE

- LIMITA LOT CE A GENERAT PUZ
- LIMITA LOTURI
- LIMITA INTRAVILAN PROPUS

FUNCTIUNI, ZONE

- ZONA TEREN AGRICOL EXTRAVILAN
- ZONA MIXTA PROPUSA
- INDUSTRIE DEPOZITARE/INSTITUTII SERVICII
- EDIFICABIL PROPUS

CAI DE COMUNICATIE

- DRUM NATIONAL DN 1A
Bucuresti-Targoviste
- ACCES CAROSABIL PROPUS
- SPATII VERZI PROPUSE

TEREN CE SE VA CEDA pentru dezvoltarea
capacitatii de circulatie a DN-5,55m.latime

RETELE

LINEE ELECTRICE 20kv

ZONA PROTECTIE
-8,00m. fata de retea LEA 20kv.

REZERVOR INGROPAT
in cuva betonata 60to.

- G.D. Gura descarcare
- G.V. Gura vizitare
- G.A. Gura aerisire
- S.H. Separator hidrocarburi
- D. Denilapator
- [PG] Platforma gunoi

- Racord retea apa
- Racord retea canalizare
- Racord energie electrica

LOCURI PARCARE
20 in cadrul proprietatii


INDICATORI URBANISTICI PROPUSI

P.O.T. maxim 50,00%
C.U.T. maxim 1,00

Regim maxim inaltime=P+1E
Inaltime la cornisa 8,00m.

ZONE FUNCTIONALE

M ID/IS Industrie,depozitare/Institutii,servicii

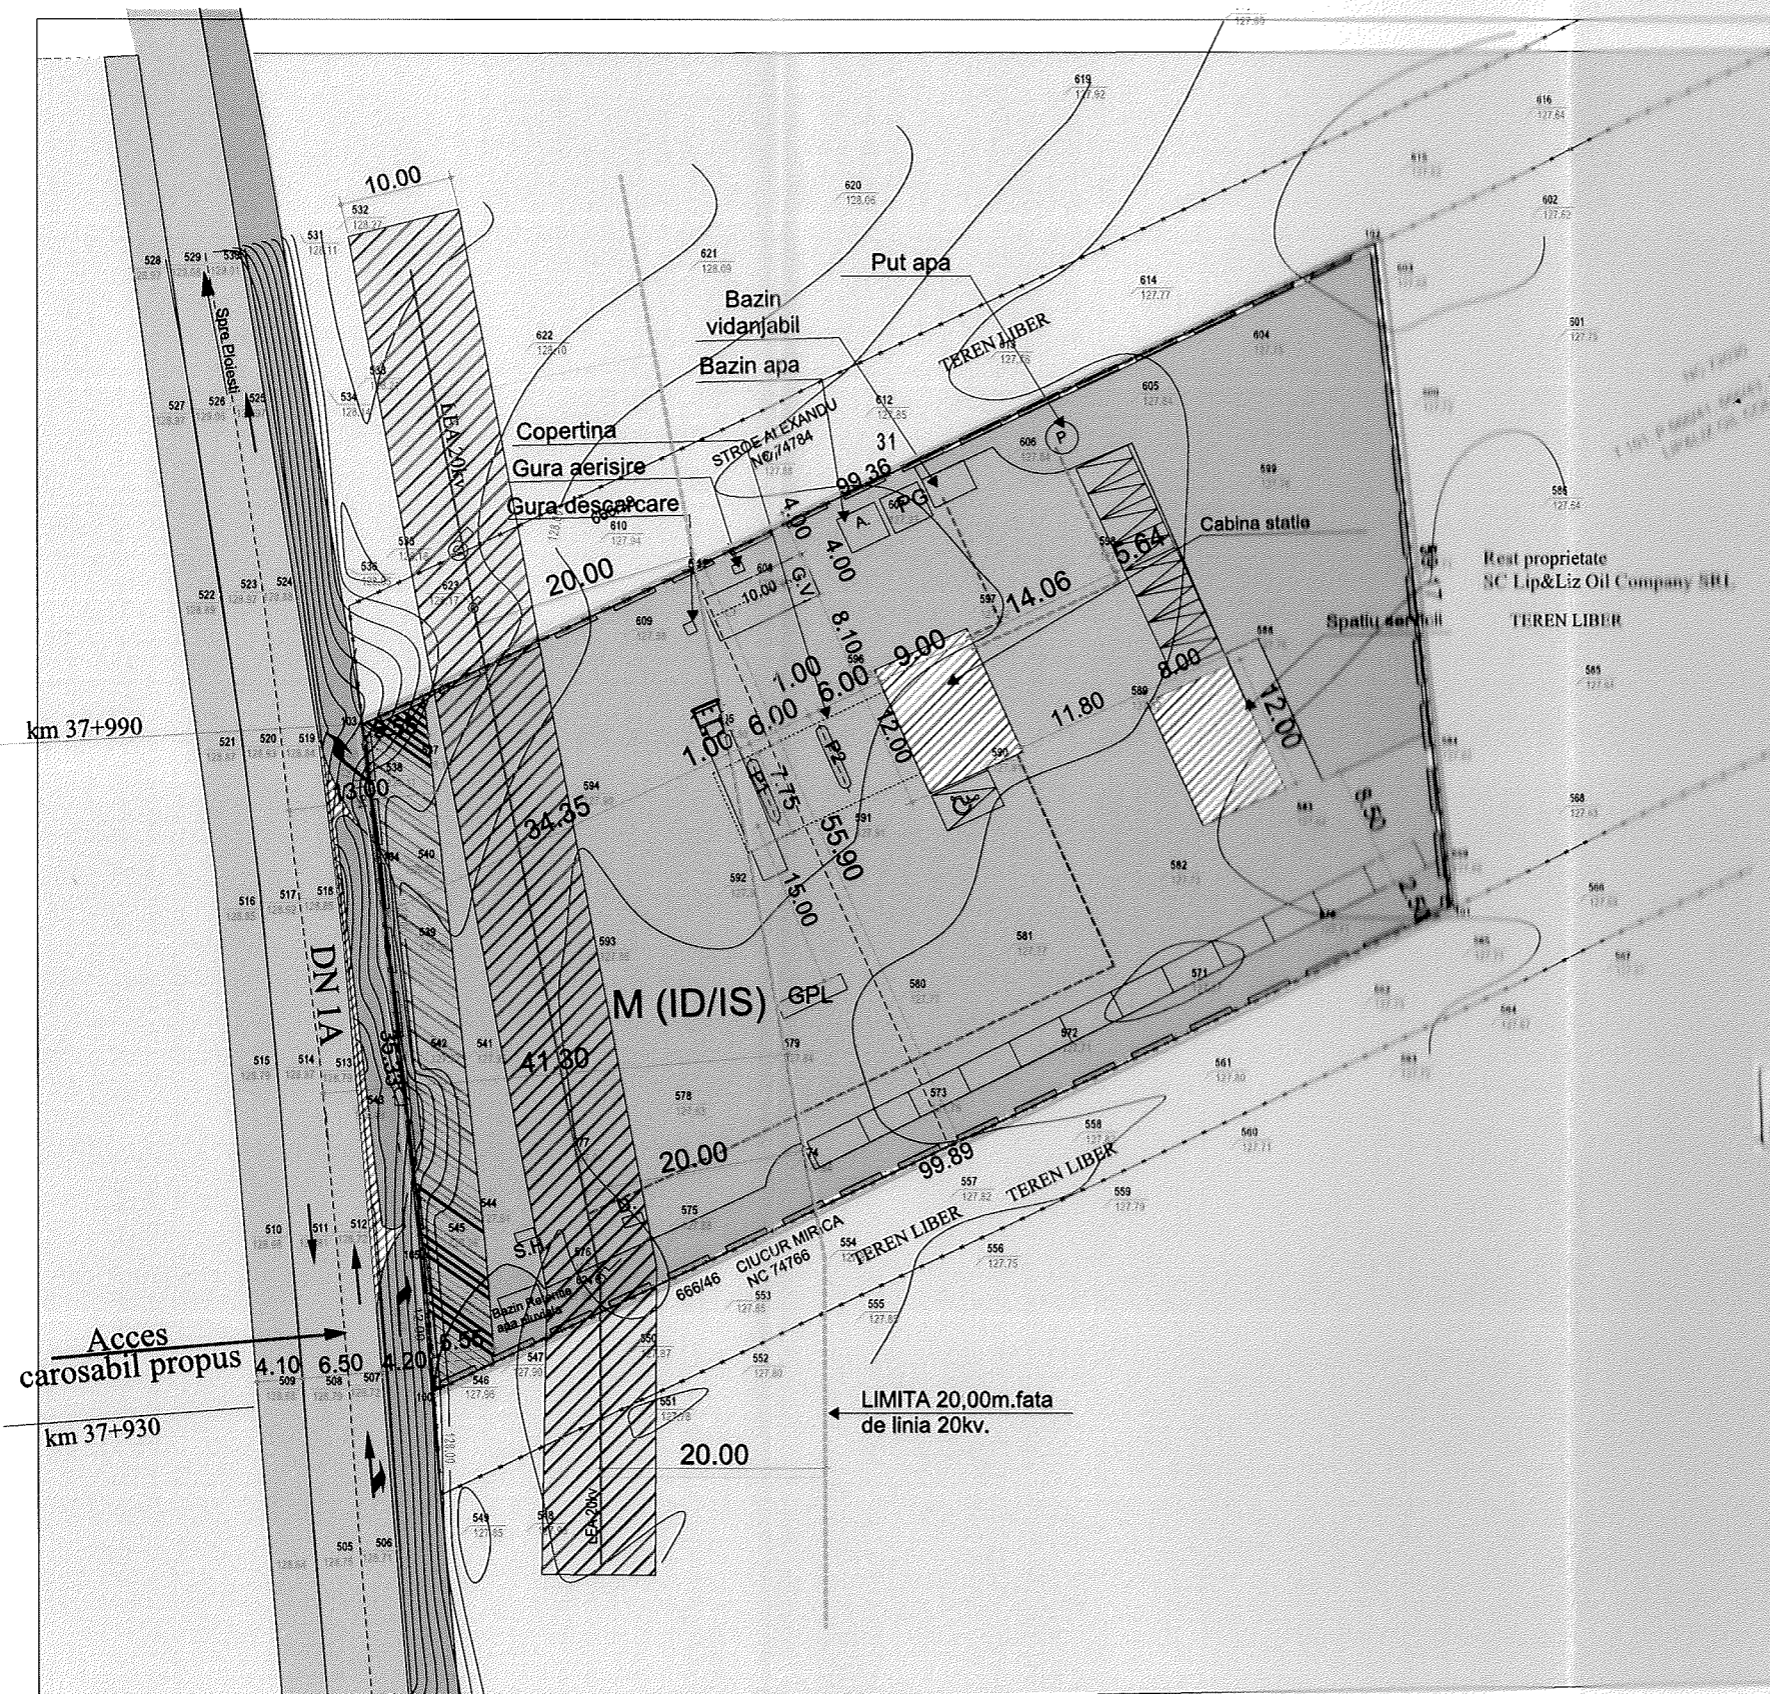


Proiectul este valabil numai pentru scopul pentru care a fost emis.
Data emiterii: 26.01.2024

42862/2024
Data emiterii: 26.01.2024

PROIECT DE PLAN
DAMBOVITA
PENTRU NESCHIMBARE
in vederea emitii planului de autorizatie de constructii
P.N.D./P.U.Z./P.A.G.
25.01.2024
Arhitect: [Signature]

PROFIL CAROSABIL PROPUS
in incinta

PROFIL CAROSABIL EXISTENT-DN 1A

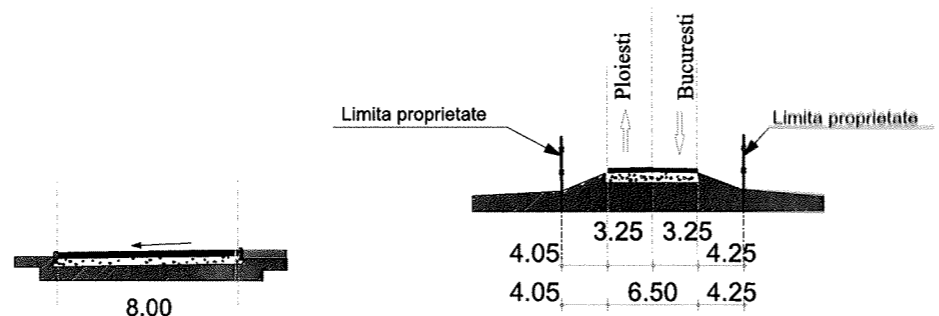

BIROU INDIVIDUAL DE ARHITECTURA
GABRIELA EUGENIA ASSENZA
PITESTI :Str. Sfanta Vineri, Bl. VG1, Sc. B, Ap. 15
Tel: 0726784008

PROIECTAT arh. Gabriela ASSENZA
DESENAT arh. Gabriela ASSENZA

BENEFICIAR: S.C. LIP&LIZ OIL COMPANY S.R.L. T 101,P 666/41,666/43.666/44,666/45, str. DN 1A sat Bujoreanca, comuna Cornesti, Judet Dambovita	Proiect 19/18
DENUMIRE PROIECT: Plan Urbanistic Zonal pentru introducere in intravilan si reglementare urbanistica in vederea "Construire statie pecc +GPL, imprejmuire si racordare la utilitatile existente in zona"	FAZA P.U.Z.
DENUMIRE PLANSA: SUGERARE MOBILARE	Plansa U6